


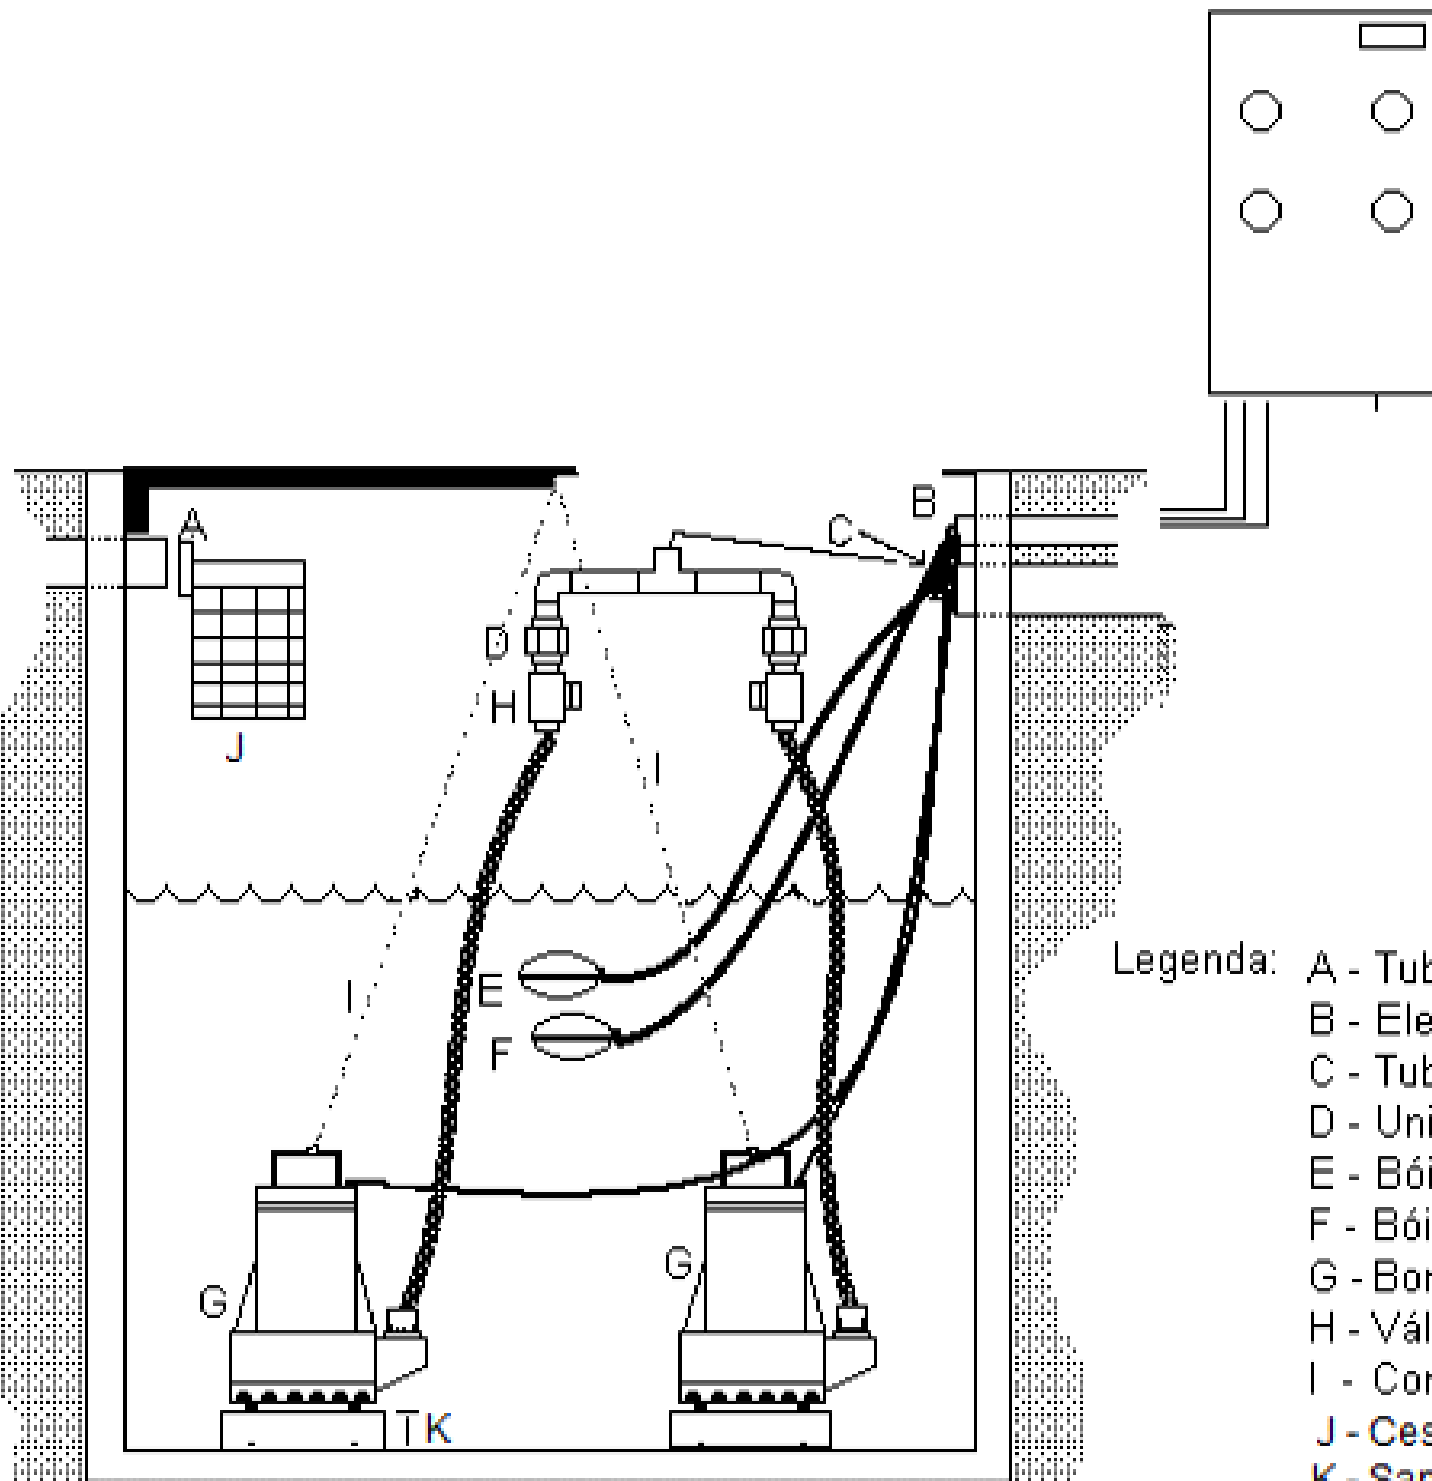

- Legenda:
- A - Tubo de entrada da água
  - B - Eletroduto p/fiação da bomba e bóias
  - C - Tubo de saída da água
  - D - União
  - E - Bóia elétrica - **Alarme de nível crítico**
  - F - Bóia elétrica - Comando
  - G - Bomba submersível
  - H - Válvula de retenção vertical
  - I - Corrente p/remoção da bomba
  - J - **Cesto de retenção**
  - K - **Sapata de assentamento - afasta da zona de decantação de sólidos (aprox. 10 cm)**